


Zeichenerklärung

- Blattschnitte Detaillagepläne
- Planung
- Thematisch relevante Bauwerke und Anlagen
- Gesamtvorhaben

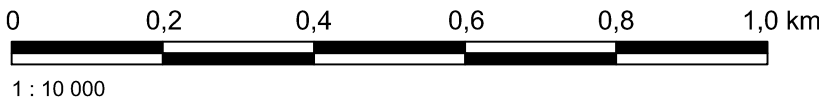

Der Antragsteller:

Speyer, Dezember 2021

Der Planverfasser:

Speyer, Dezember 2021

BJÖRNSEN BERATENDE INGENIEURE GmbH  
NL Speyer

gez. Koch

Dipl.-Ing. Wolfgang Koch

gez. Probst

Dr.-Ing. Michael Probst

..... Ausfertigung

Auftraggeber:



Struktur- und Genehmigungsdirektion Süd

Regionalstelle Wasserwirtschaft, Abfallwirtschaft u. Bodenschutz  
Neustadt/Weinstraße  
Deichmeisterei / Neubaugruppe Hochwasserschutz Oberrhein

Projekt:

Reserveraum für Extremhochwasser  
Hördter Rheinaue

Planbezeichnung:

Auffüllungen (Soilution)  
Übersichtslageplan



BJÖRNSEN BERATENDE INGENIEURE

Björnsen Beratende Ingenieure GmbH  
Maria Trost 3, 55070 Koblenz  
Telefon +49 261 8851-0, Telefax +49 261 8851-191  
info@bjornsen.de, www.bjornsen.de  
Niederlassung Speyer

Aktenzeichen: 92621-34/6-R

Plan-/Anlage-Nr.: B-6.4

Maßstab: 1 : 10000

Bearb.: Dezember 2021 Schoenberger

Gis/Cad: Dezember 2021 Walburg

Gepr.: Dezember 2021 Probst